

Le NIDeau

WHG 5 - 3.5 Zimmer - 124.0 m² Nettowohnfläche


Informationen

Lage: 1. Obergeschoss

Keller: 10m²

Terrasse: 14m²

Parkplätze: 2

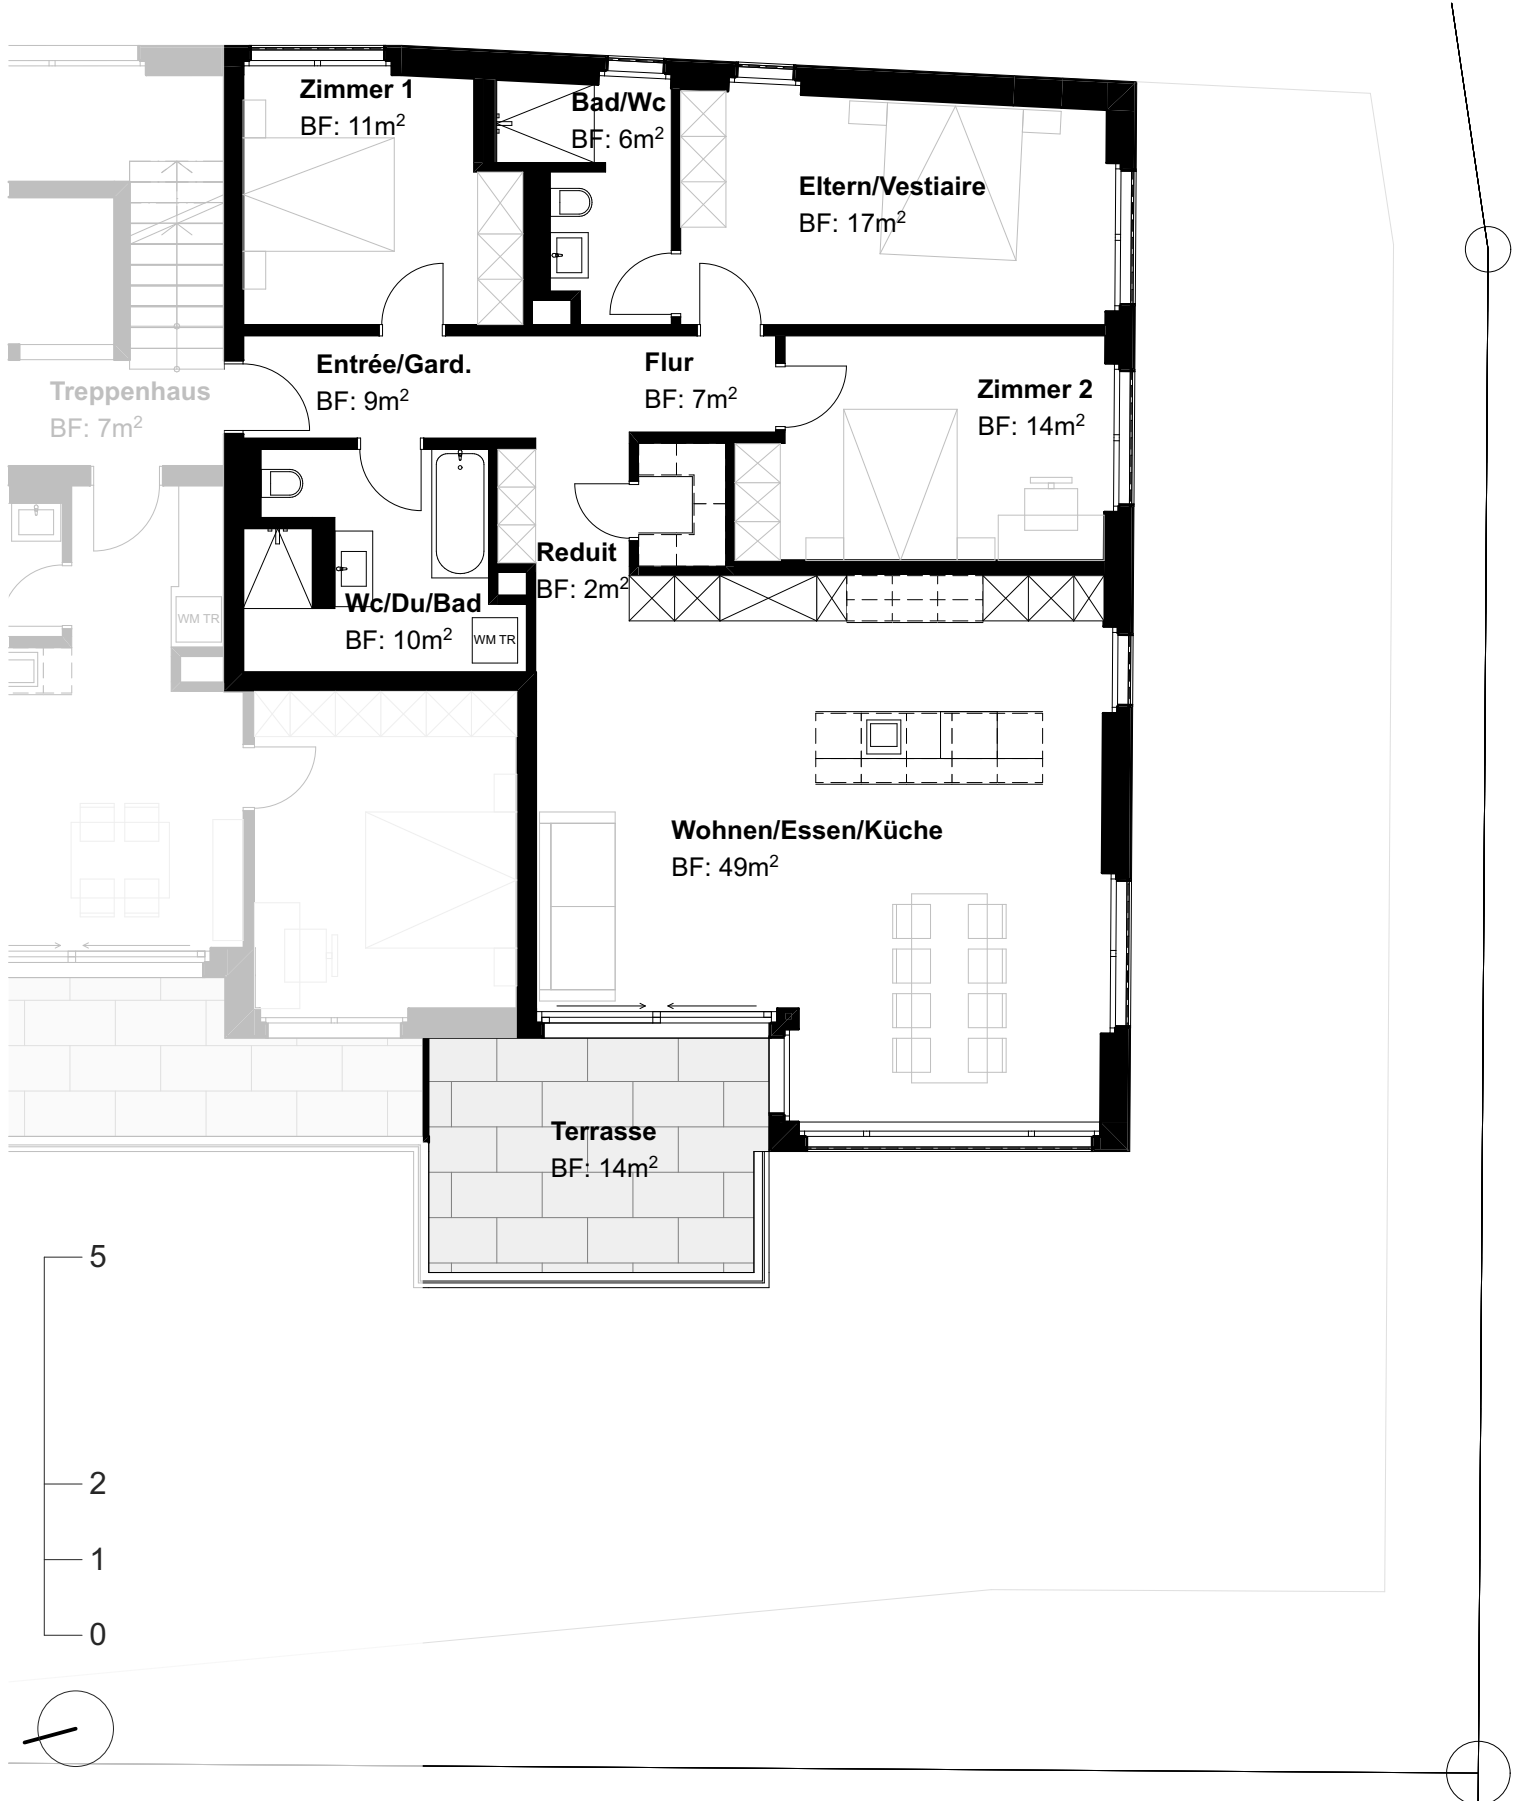

Informationen

Keller: 7
Abstellräume: 2
Parkplätze: 13
Fahrradabstellplatz: 1

